
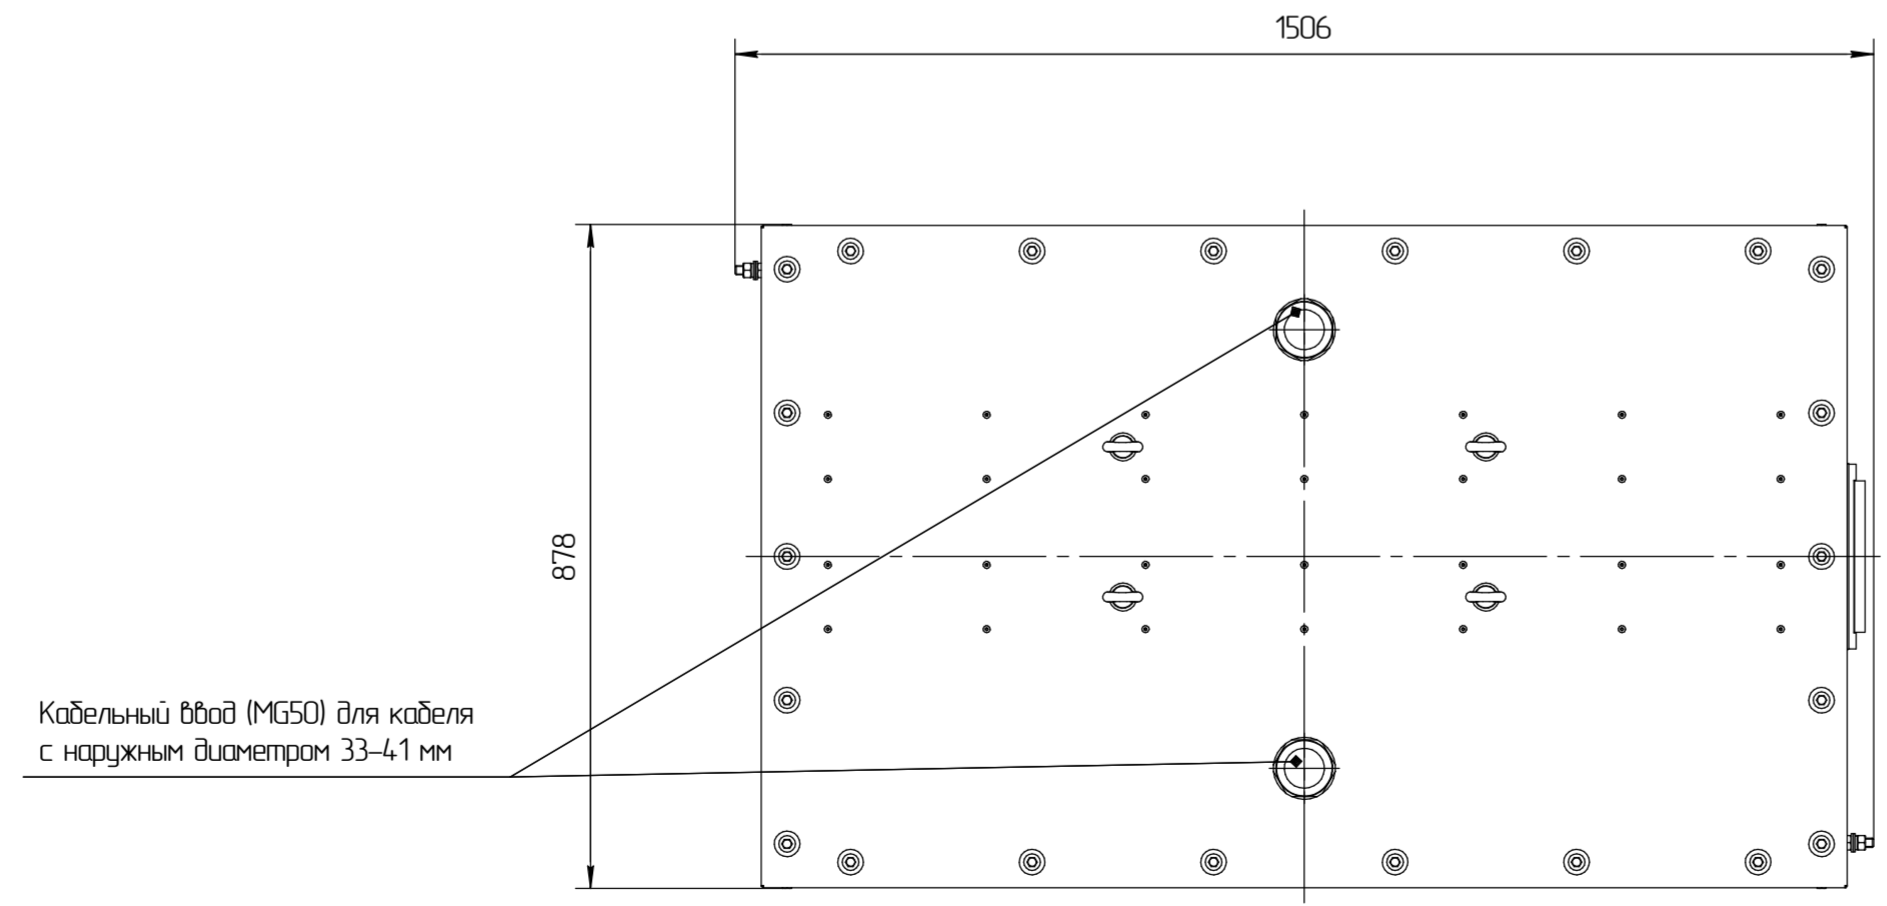


Рис.1. Схема исполнения вводов.

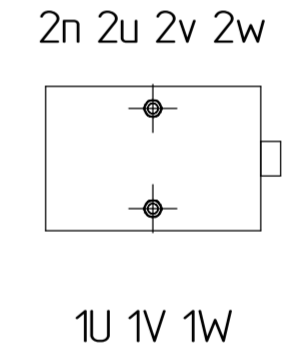

1 Размеры для справок.
2 Габаритно-присоединительные размеры соответствуют трансформаторам с номинальным напряжением 6...10,5/0,4 кВ; Uk=3,5%; со схемами соединения Y/Yn, D/Yn; со степенью защиты IP21, IP31, IP41; материал обмоток - AL.

Перв. примен.	Справ. №	Изм. №	Изм. №	Изм. №	Изм. №

				АФИП-3.632552.000 ГЧ		
				ТЛСЗ-100		
				Габаритный чертеж		
				Исполнение: ВН-сверху, НН-сверху		
				Копирован		
Изм. Лист	№ докум.	Подп.	Дата	Лист	Масса	Масштаб
Разраб.	Уливанов		20.09.2024	0	760	1:10
Проб.	Лаврентьев			Лист	Листов	1
Т.контр.						
Н.контр.						
Утв.	Майков					

