
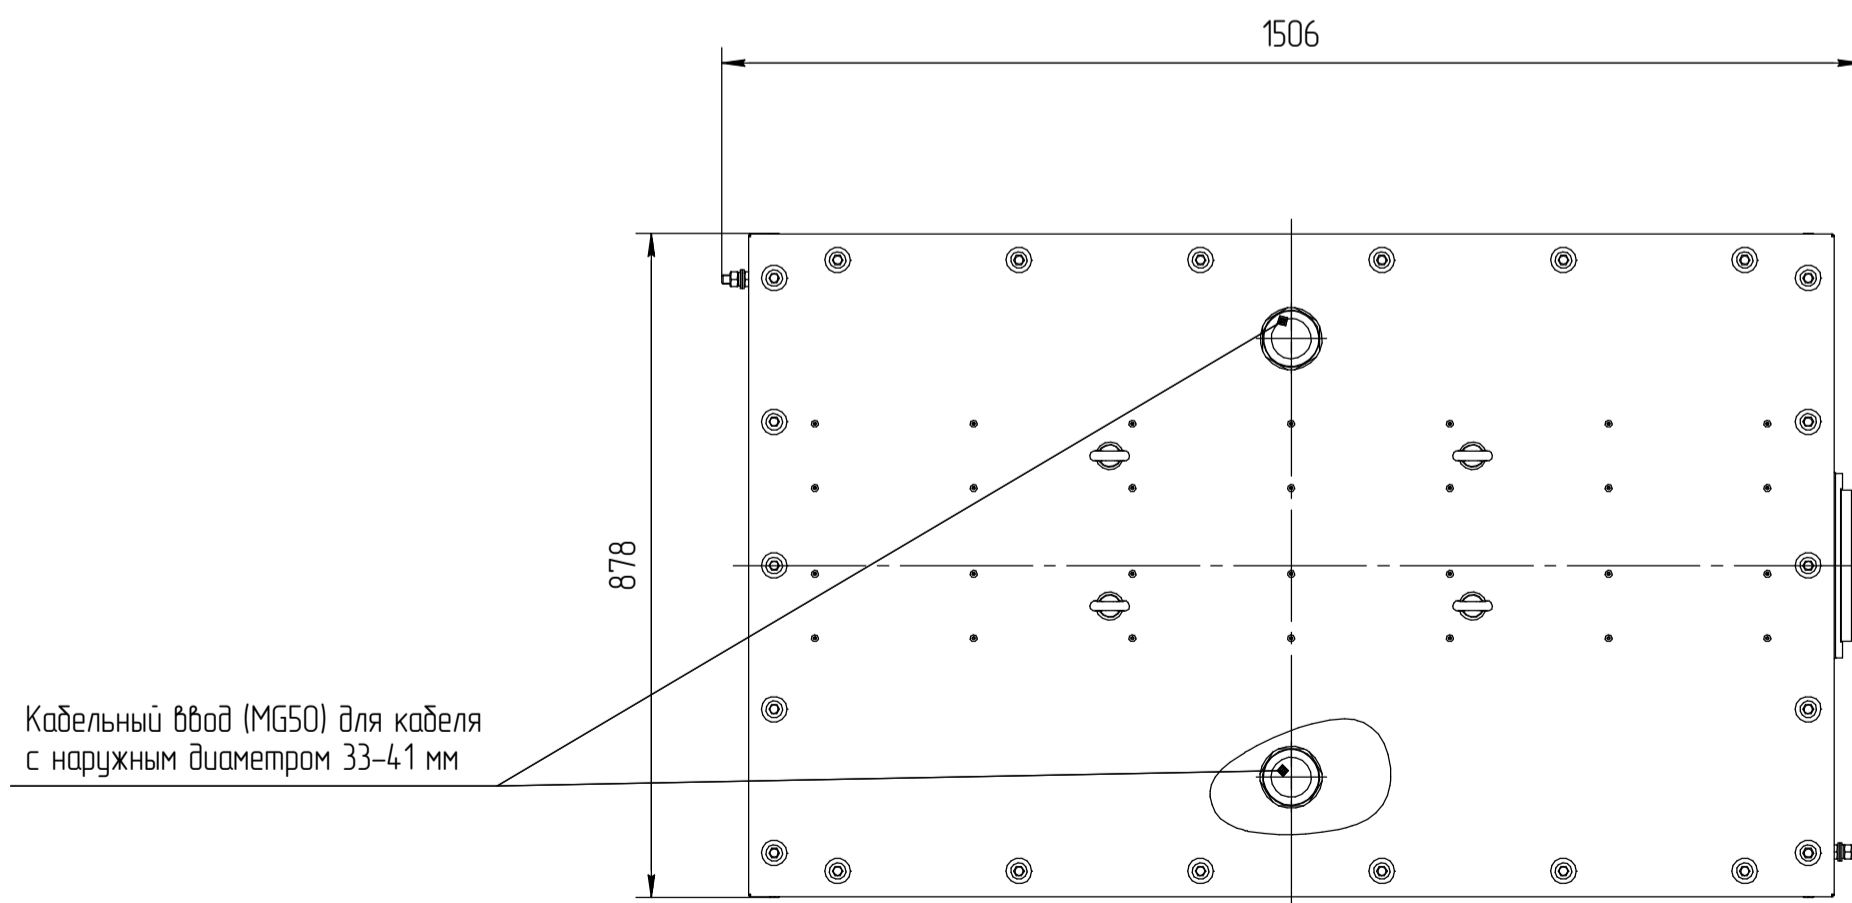


Рис.1. Схема исполнения вводов.

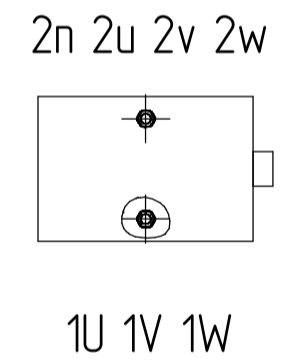

1 Размеры для справок.
 2 Габаритно-присоединительные размеры соответствуют трансформаторам с номинальным напряжением 6..10,5/0,4 кВ; Ukз=3,5%; со схемами соединения Y/Yn, D/Yn; со степенью защиты IP21, IP31, IP41, материал обмоток - AL.

				АФИП.674.791.187-12 ГЧ			
				ТЛСЗ-100			
				Габаритный чертёж			
Изм.	Лист	№ докум.	Подп.	Дата	Лит.	Масса	Масштаб
		Ульянов		2009.2024	0	760	1:10
Проб.	Лаврентьев				Лист	Листов 1	
Т.контр.							
И.контр.							
Утв.	Майков						
				Исполнение: ВН-снизу, НН-сверху			
				Копировал			
				Формат А2			

Перв. примен.

Справ. №

Подп. и дата

Инв. № д/дл.

Взам. инв. №

Подп. и дата

Инв. № подл.